


MIESZKANIE 4  
 POWIERZCHNIA MIESZKANIA  
 powierzchnia podłóg - 69,27m<sup>2</sup>

MIESZKANIE 5  
 POWIERZCHNIA MIESZKANIA  
 powierzchnia podłóg - 52,71m<sup>2</sup>

MIESZKANIE 6  
 POWIERZCHNIA MIESZKANIA  
 powierzchnia podłóg - 84,19m<sup>2</sup>

UWAGA!  
 W powierzchni mieszkań nie  
 wliczono powierzchni balkonów, oraz  
 nie uwzględniono grubości tynków

KOMUNIKACJA  
 POWIERZCHNIA KOMUNIKACJI  
 powierzchnia podłóg - 9,40m<sup>2</sup>

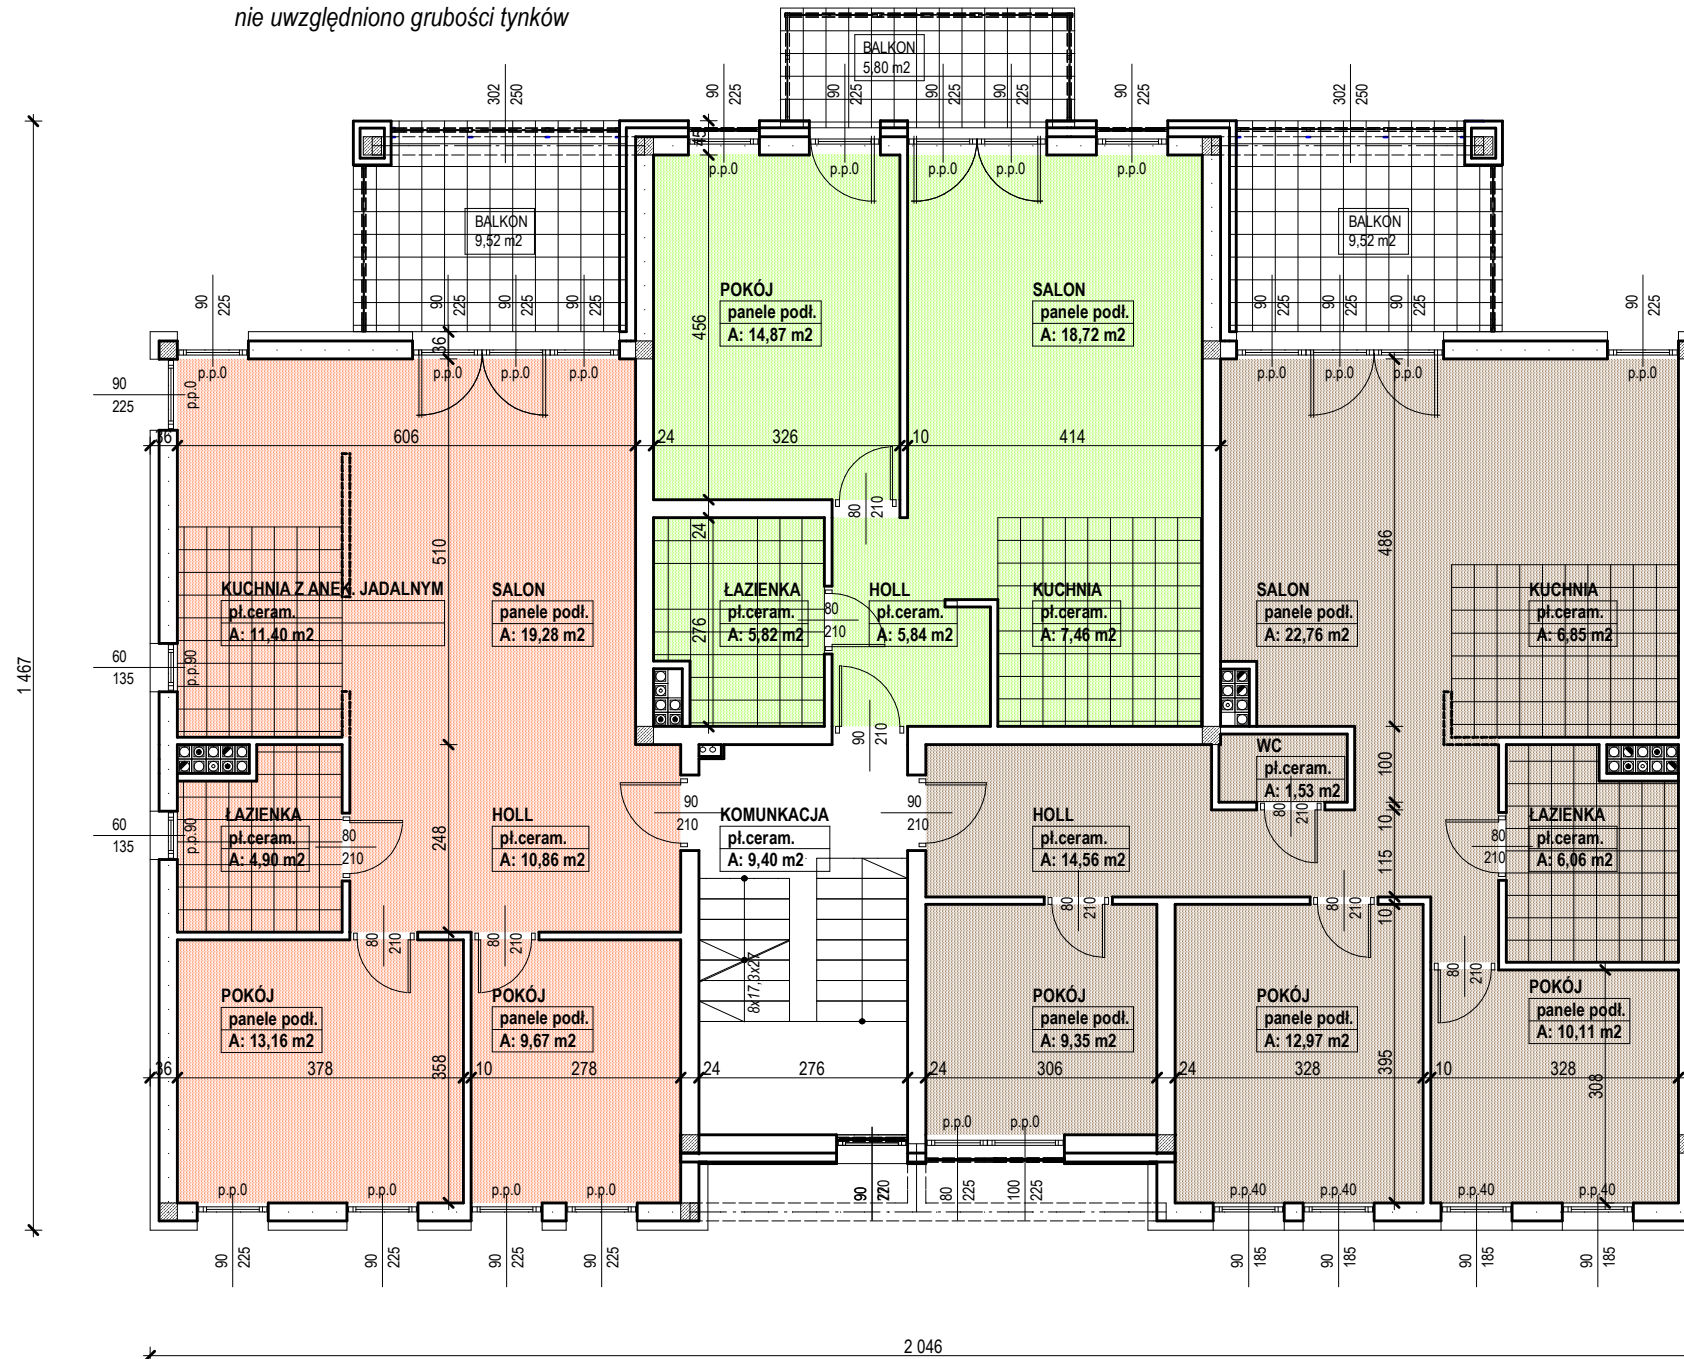

**RZUT I PIĘTRA**



**a.g.projekt s.c.**

BIURO PROJEKTOWANIA ARCHITEKTONICZNEGO I USŁUG GEODEZYJNYCH  
 44-200 Rybnik ul. M. Skłodowskiej - Curie 7; tel/fax (0-32) 42-23 192 , 602-78-32-65

**BUDYNEK WIELORODZINNY  
 9-CIO MIESZKANIOWY  
 RYBNIK UL. BUCHALIKÓW  
 SEGMENT A**