


**MIESZKANIE 1**  
**POWIERZCHNIA MIESZKANIA**  
 powierzchnia podłóg - 84,48m<sup>2</sup>

**MIESZKANIE 2**  
**POWIERZCHNIA MIESZKANIA**  
 powierzchnia podłóg - 52,88m<sup>2</sup>

**MIESZKANIE 3**  
**POWIERZCHNIA MIESZKANIA**  
 powierzchnia podłóg - 69,45m<sup>2</sup>

**UWAGA!**  
 W powierzchni mieszkań nie wliczono powierzchni tarasów, oraz nie uwzględniono grubości tynków

**KOMUNIKACJA**  
**POWIERZCHNIA KOMUNIKACJI**  
 powierzchnia podłóg - 8,53m<sup>2</sup>

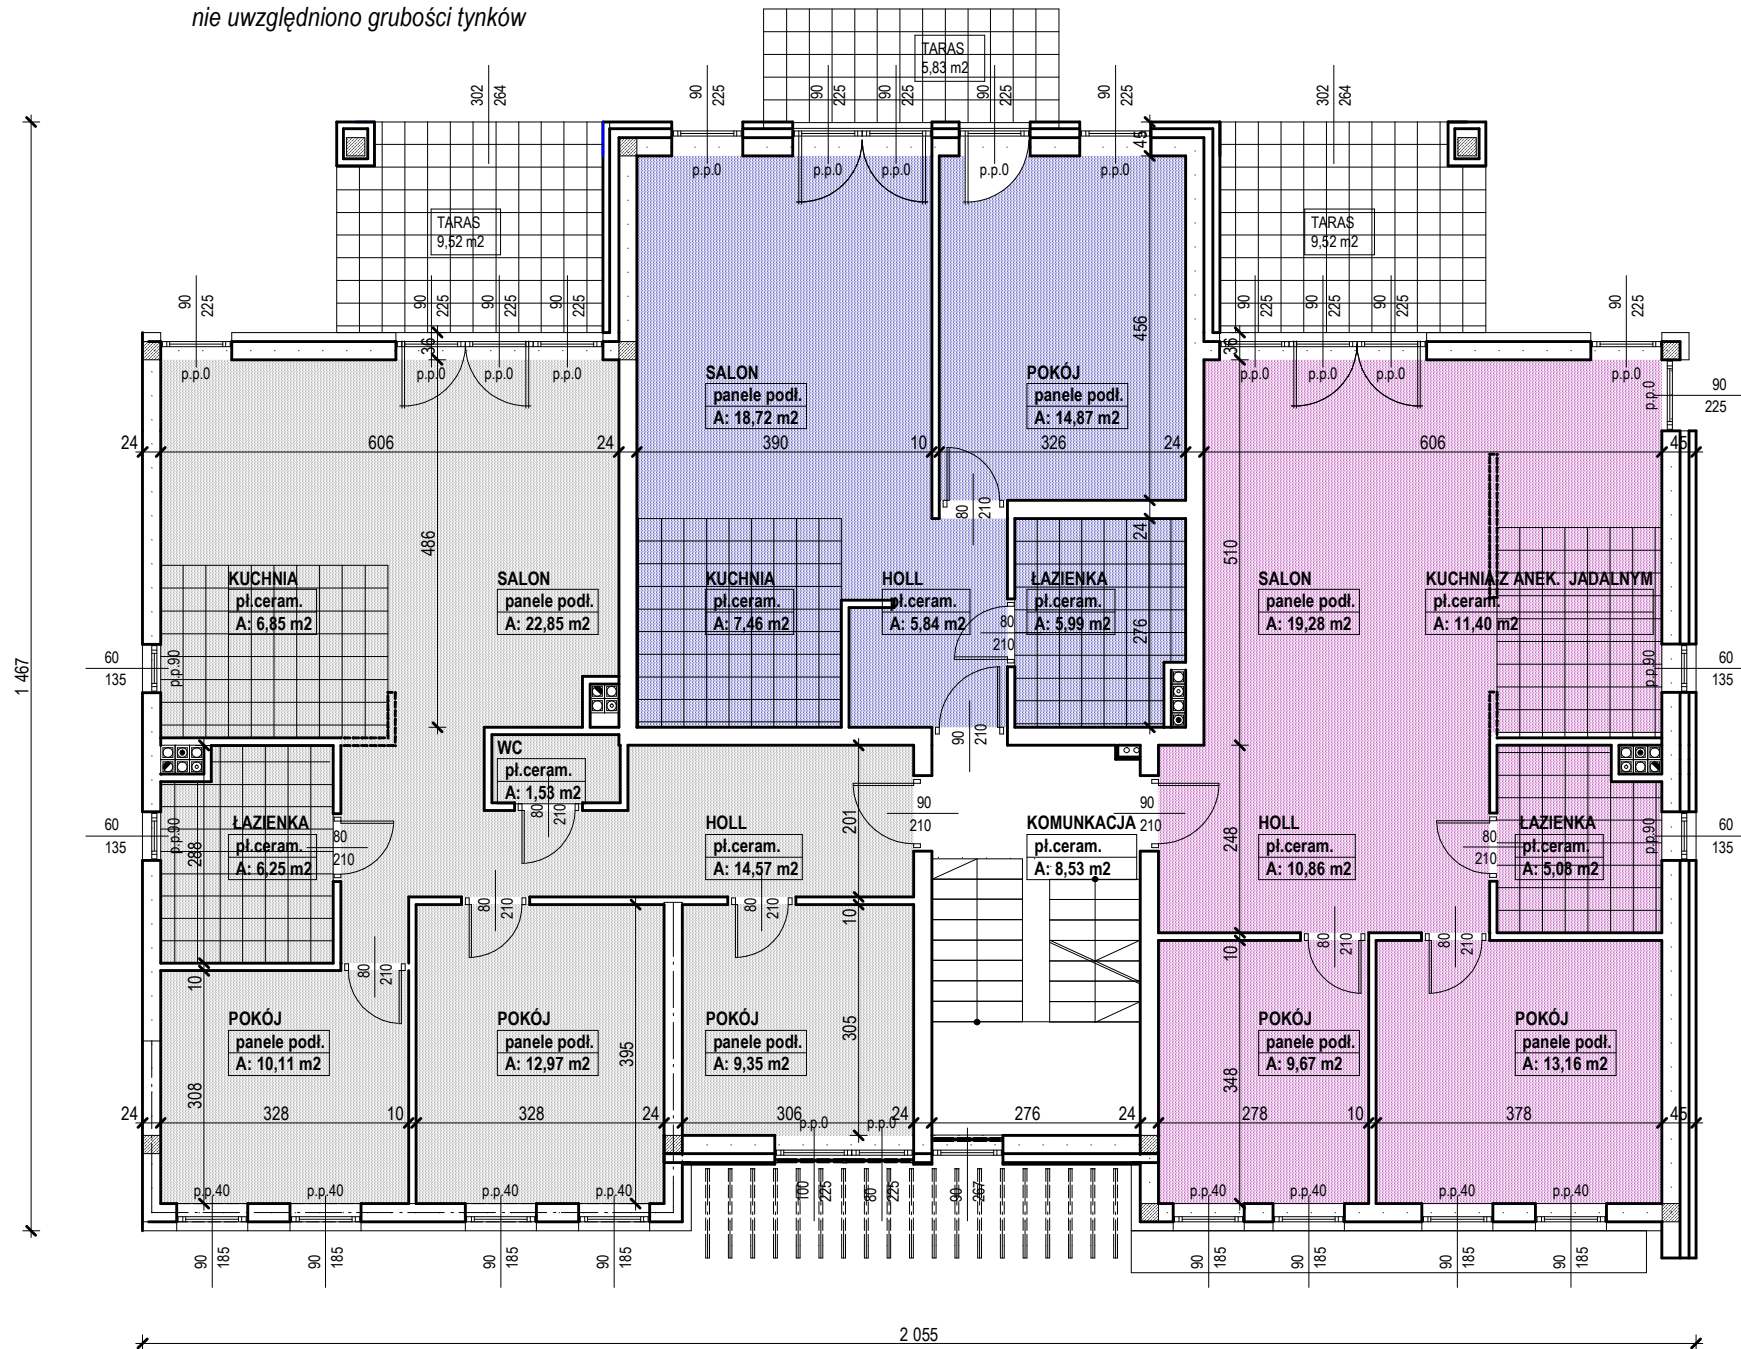

**RZUT PARTERU**

**a.g.projekt s.c.**



BIURO PROJEKTOWANIA ARCHITEKTONICZNEGO I USŁUG GEODEZYJNYCH  
 44-200 Rybnik ul. M. Skłodowskiej - Curie 7; tel/fax (0-32) 42-23 192 , 602-78-32-65

**BUDYNEK WIELORODZINNY**  
**9-CIO MIESZKANIOWY**  
**RYBNIK UL. BUCHALIKÓW**  
**SEGMENT B**