


MIESZKANIE 1
POWIERZCHNIA MIESZKANIA
 powierzchnia podłóg - 84,48m²

UWAGA!
 W powierzchni mieszkań nie wliczono powierzchni tarasów, oraz nie uwzględniono grubości tynków

MIESZKANIE 2
POWIERZCHNIA MIESZKANIA
 powierzchnia podłóg - 52,88m²

KOMUNIKACJA
POWIERZCHNIA KOMUNIKACJI
 powierzchnia podłóg - 8,53m²

MIESZKANIE 3
POWIERZCHNIA MIESZKANIA
 powierzchnia podłóg - 69,45m²

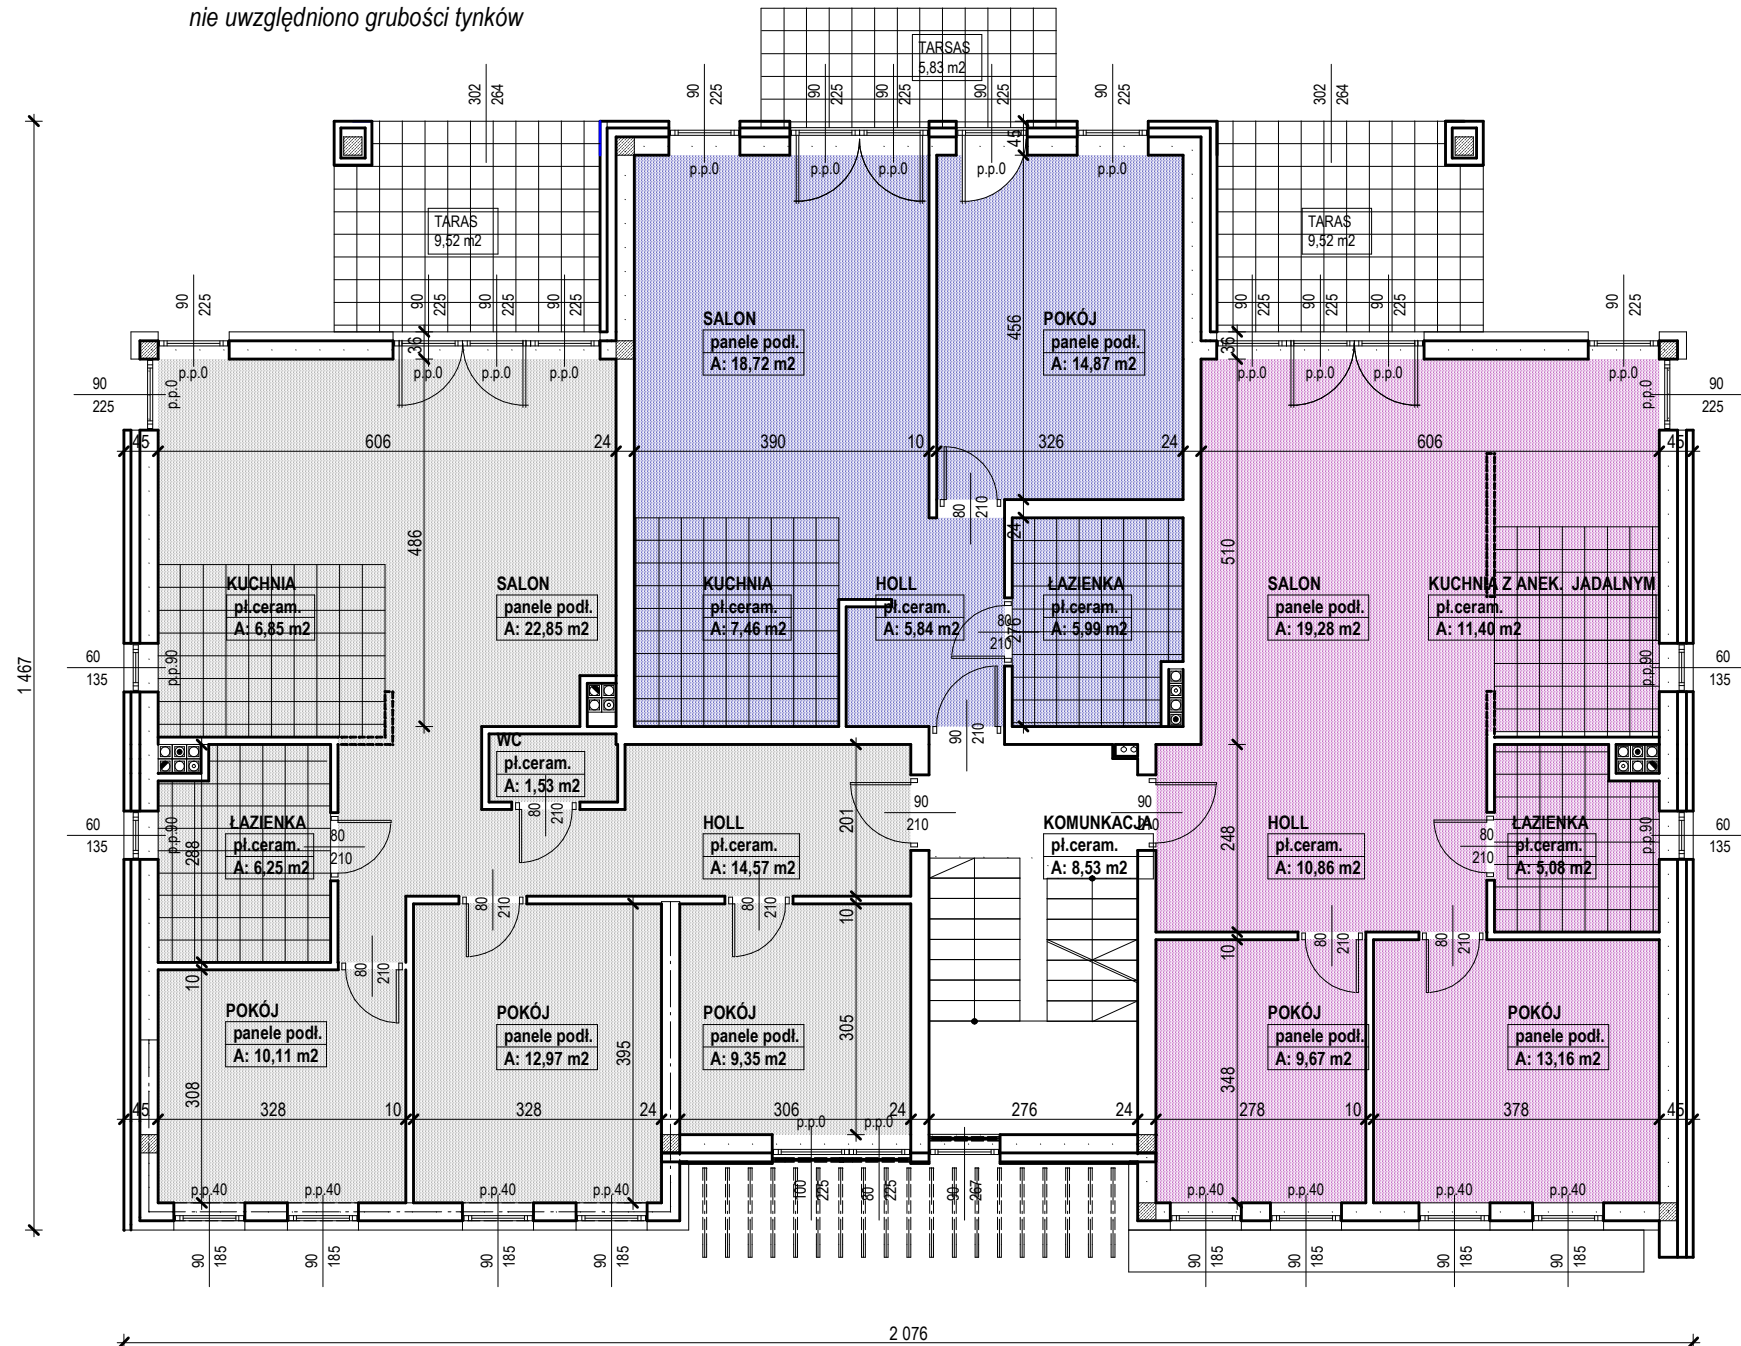

RZUT PARTERU



a.g.projekt s.c.
 BIURO PROJEKTOWANIA ARCHITEKTONICZNEGO I USŁUG GEODEZYJNYCH
 44-200 Rybnik ul. M. Skłodowskiej - Curie 7; tel/fax (0-32) 42-23 192 , 602-78-32-65

BUDYNEK WIELORODZINNY
9-CIO MIESZKANIOWY
RYBNIK UL. BUCHALIKÓW
SEGMENT C